

HOTĂRÂRE

privind darea în folosință gratuită către Parohia Modelu Nord a unui imobil teren în suprafață de 1501 mp., situat în comuna Modelu, str. Călărași nr. 211

Consiliul local al comunei Modelu, județul Călărași,

Având în vedere :

- referatul de aprobare nr.1460 din data de 23.02.2015 a primarului comunei Modelu, județul Călărași;
 - cererea nr.9147 din 19.11.2014 a Parohiei Modelu Nord
 - raportul compartimentului financiar contabil nr.2201/19.03.2015
 - rapoartele comisiilor de specialitate ale consiliului local Modelu ;
 - Hotărârea Consiliului local Modelu nr.9 din 16.02.2015 privind constatarea apartenenței la domeniul privat al comunei Modelu a unui imobil – teren în suprafață de 1501 m.p., situat în comuna Modelu str. Călărași nr.211, județul Călărași
 - prevederile art.17 din Legea nr.213/1998 privind proprietatea publică și regimul juridic al acesteia ;
 - prevederile Legii nr.52/2003 privind transparența decizională
- În temeiul art.36 alin.(2) lit c), art.45 și art.124 din Legea nr.215/2001 privind administrația publică locală, republicată, cu modificările și completările ulterioare ;

HOTĂRĂȘTE :

Art.1. Se aprobă darea în folosință gratuită pe o perioadă de 49 ani, către Parohia Modelu Nord, a unui imobil – teren în suprafață de 1501 mp., situat în comuna Modelu, str. Călărași nr. 211, conform anexei nr.1, care face parte integrantă din prezenta hotărâre .

Art.2. (1) Terenul în suprafață de 1501 m.p. este ocupat cu lăcașul de cult Parohia Nord Modelu.

(2) Se interzice închirierea suprafeței de teren de 1501 mp., precum și utilizarea în alte scopuri.

Art.3. Odată cu intrarea în vigoare a prezentei hotărâri, *Hotărârea Consiliului local Modelu nr.6 din 27 martie 1996 privind atribuirea Parohiei Modelu Nord în folosință gratuită a suprafeței de 1000 mp. teren intravilan situat în partea de S-E a stadionului comunal Modelu pentru construirea unei biserici ortodoxe, își încetează aplicabilitatea.*

Art.4. Primarul comunei Modelu va duce la îndeplinire, iar secretarul comunei Modelu va comunica celor interesați prevederile prezentei hotărâri.

PREȘEDINTE DE ȘEDINȚĂ

Goicea Ion



contrasemnează,

SECRETAR COMUNA

Neicu Nicu

Nr. 15

Adoptată la Modelu
Astăzi 26 martie 2015

Nr. consilieri	15
Prezenți	15
Voturi pentru	15
Voturi contra	=
Abțineri	=

PLAN DE AMPLASAMENT SI DELIMITARE A BUNULUI IMOBIL
(INTRAVILAN)

- PAROHIA MODELU NORD.


JUDETUL: CALARASI;
 TERITORIUL ADMINISTRATIV: MODELU;
 ADRESA IMOBILULUI:
 COM. MODELU, SAT MODELU,
 STR. PREL CALARASI, NR. 211, JUD.
 CALARASI.

NEGRILA GHEORGHE


IANCU TUDOREL

STADION ARENA MODELU

STADION ARENA MODELU

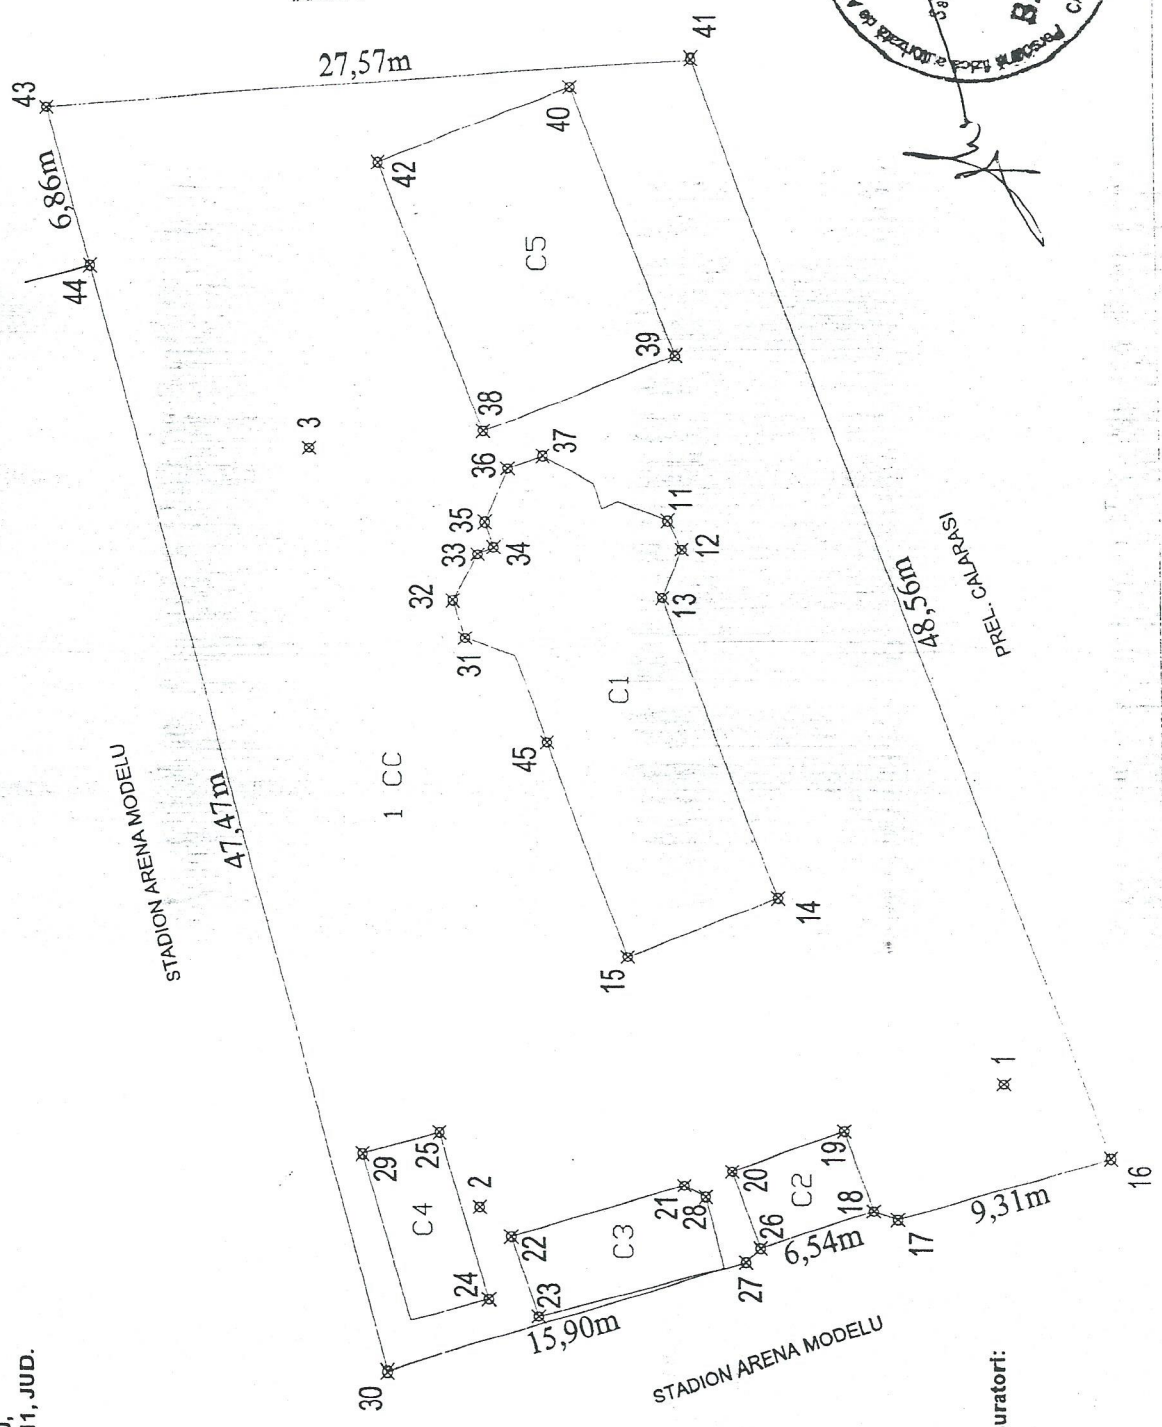

NOTA:
 Suprafata rezultata din masuratori:
 C1 S= 140mp;
 C2 S= 17mp;
 C3 S= 30mp;
 C4 S= 25mp;
 C5 S= 104mp;
 1 CC S=1501mp;

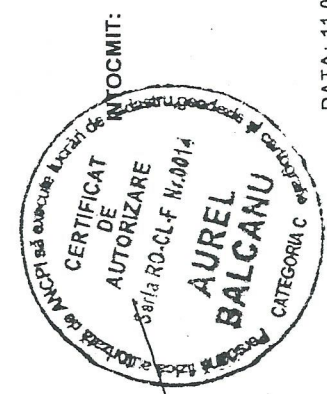

DATA: 11.08.2014